Erdgeschoß Betriebsgebäude

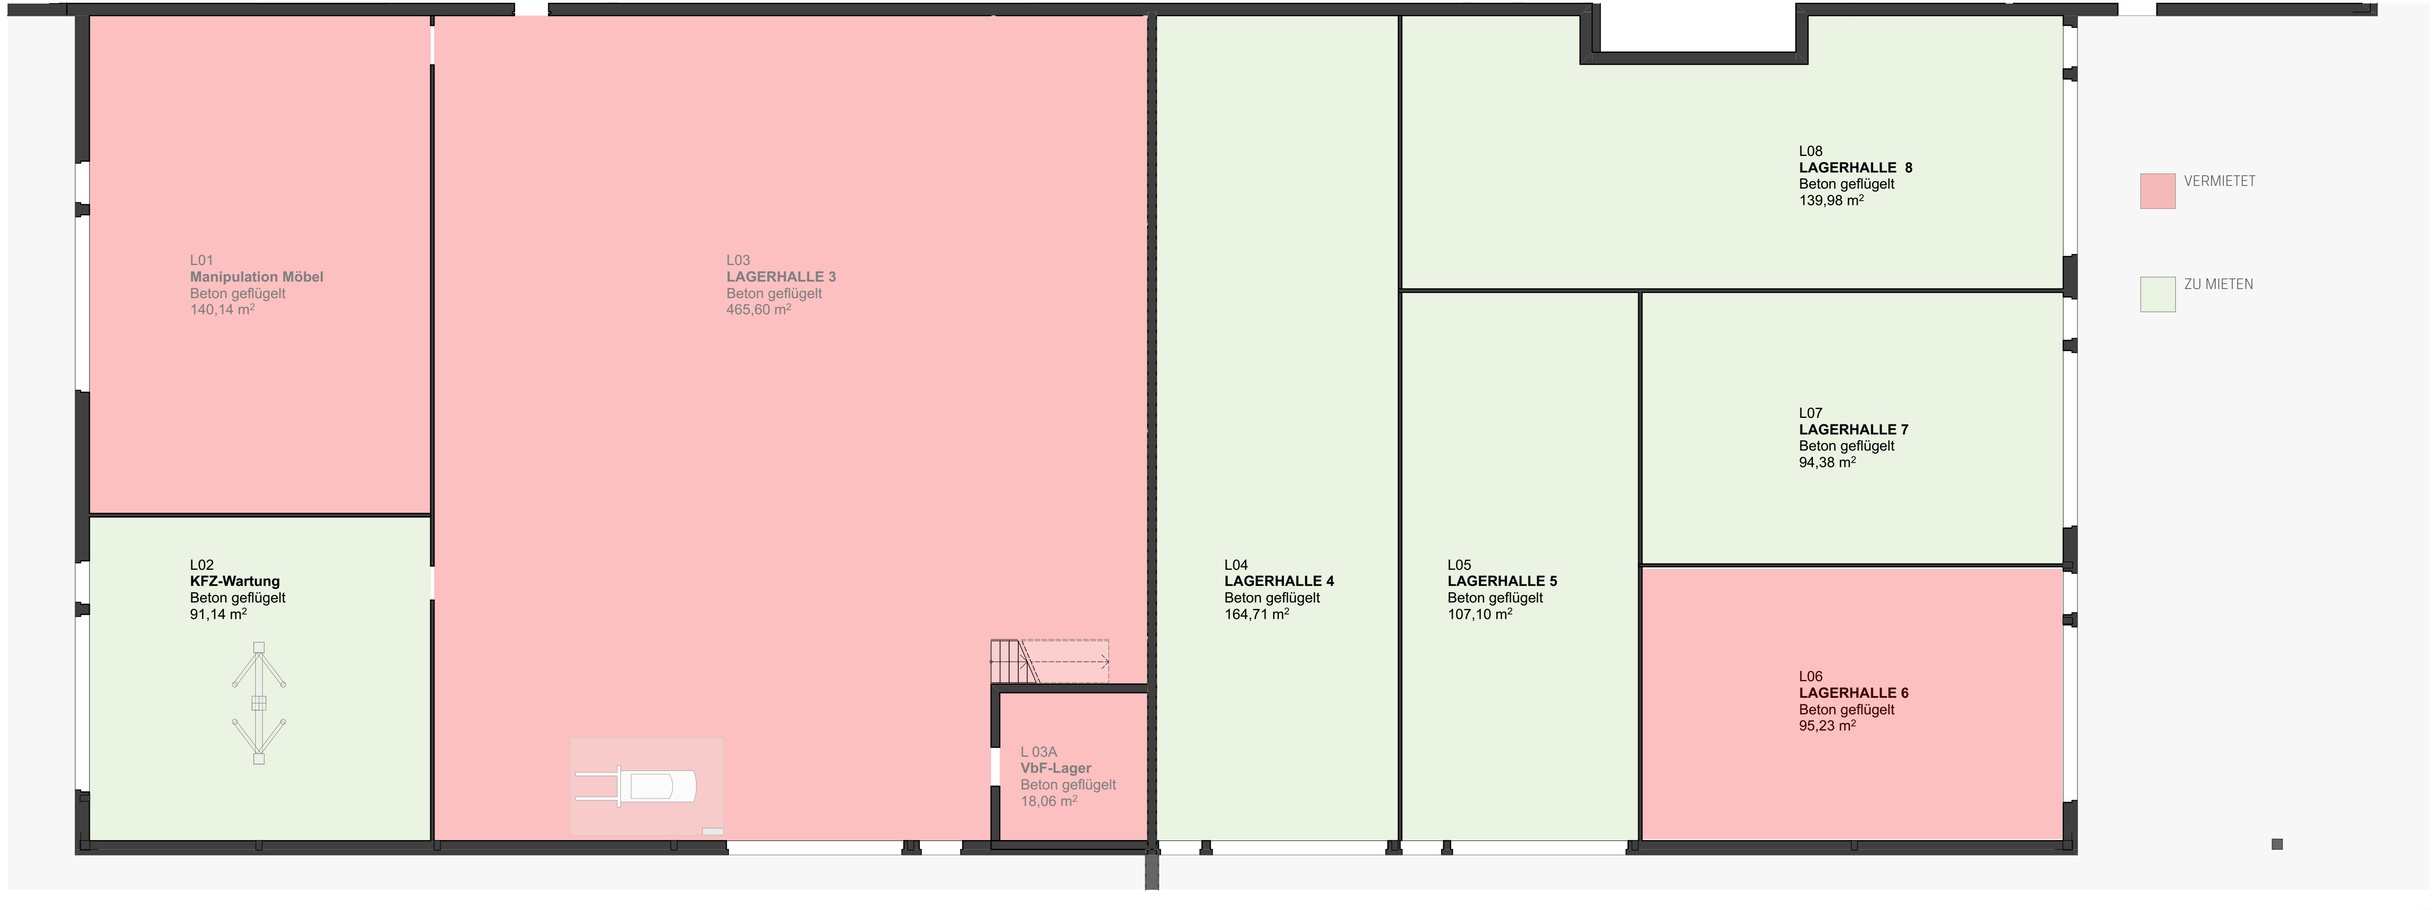

1:100